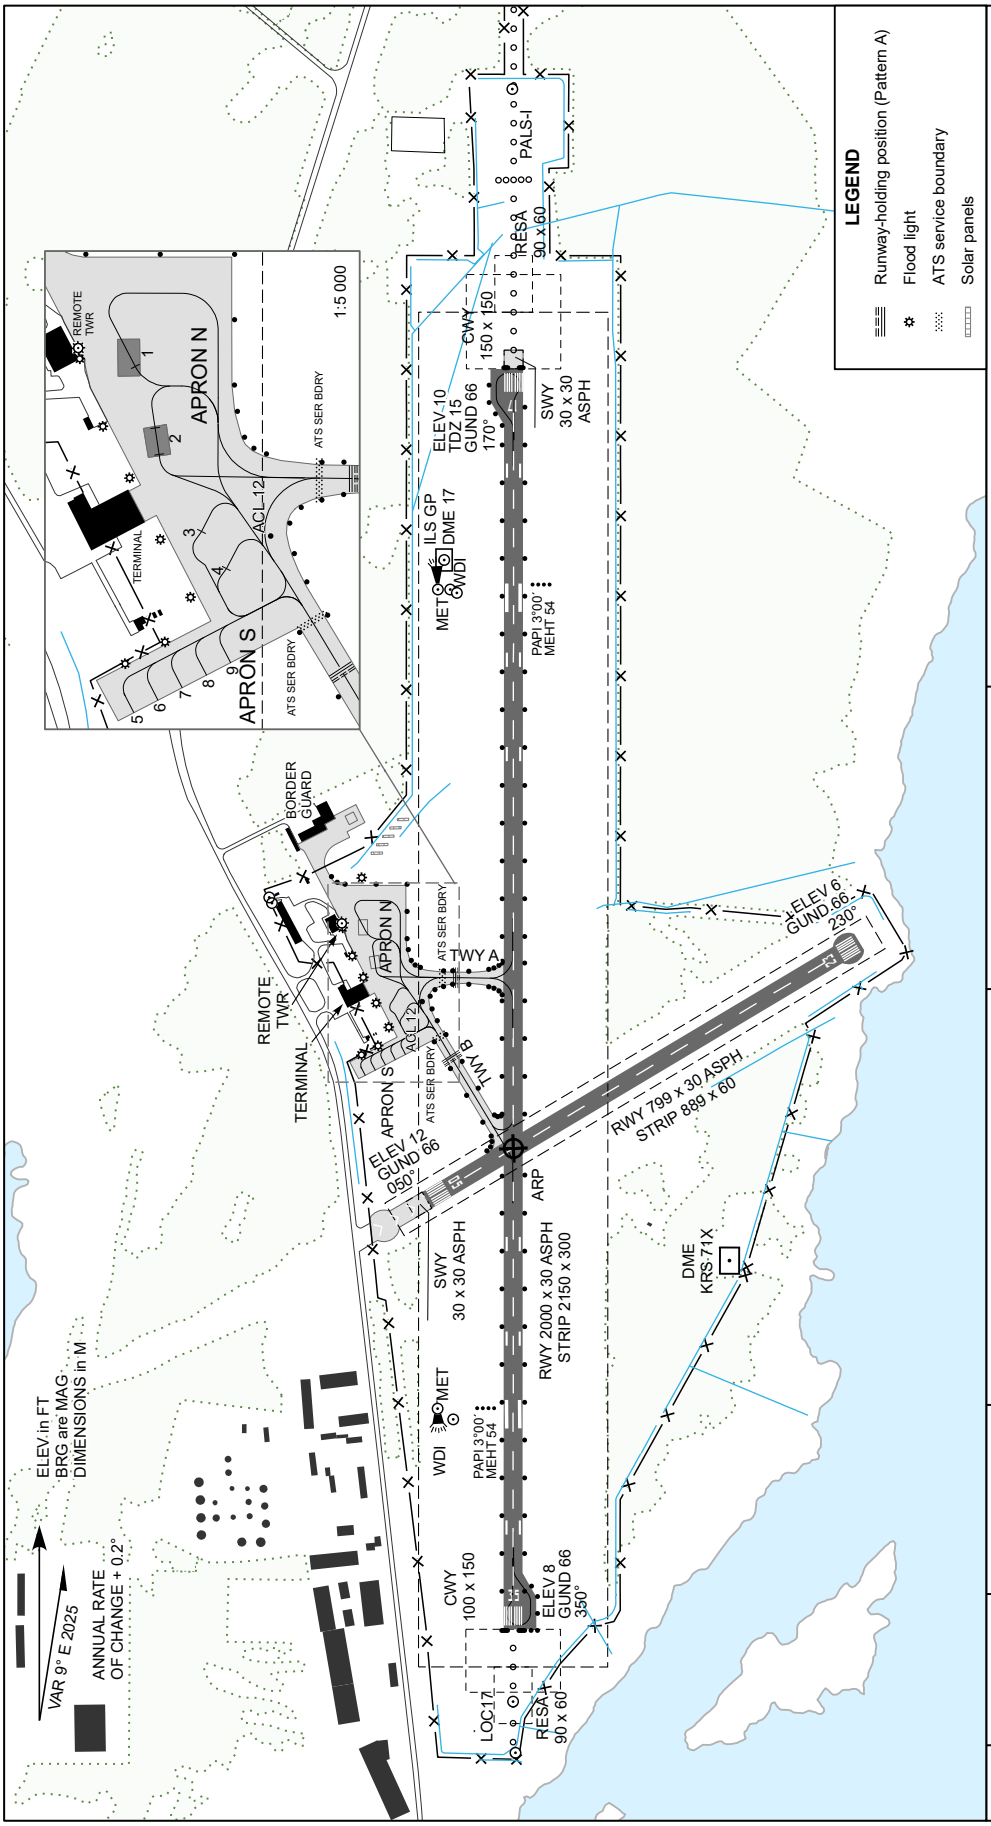

CHANGES: RWY layout, markings.

RWY No	DIRECTION MAG	THR	AERODROME LIGHTING	BEARING STRENGTH
17	170°	58°14´27.69´´N 022°30´33.61´´E	PALS-I: 720 M, LIH; REDL: 2000 M, 60 M, W; last 600 M Y, LIH; THR: Green, LIH; RENL: Red, LIH; PAPI: Left 3°00´	RWY 17/35 – PCR 584 F/B/W/T
35	350°	58°13´23.05´´N 022°30´34.52´´E	ALS: 180 M, LIH; REDL: 2000 M, 60 M, W; last 600 M Y, LIH; THR: Green, LIH; RENL: Red, LIH; PAPI: Left 3°00´	RWY 05/23 – PCR 584 F/B/W/T
05	050°	58°13´45.02´´N 022°30´25.83´´E	NIL	TWY A – PCR 584 F/B/W/T
23	230°	58°13´58.43´´N 022°31´07.68´´E	NIL	TWY B – PCR 506 F/B/W/T
			TWY: A/B EDGE - Blue, LIL; OBST: RED, LIL	APRON N/S – PCR 584 F/B/W/T

Taxiways 18 M wide.

DECLARED DISTANCES

RWY	TORA M	TODA M	ASDA M	LDA M
17	2000	2100	2000	2000
35	2000	2150	2030	2000
05	799	799	799	799
23	799	799	829	799

1:12 000

200 100 0 200 400 M
400 200 0 400 800 1200 FT